

CONSORCI
TEATRE
FORTUNY

—CONSORCI—

Enginyer Industrial
XAVIER IBARZ ALEGRIA

Plànol


PLANTA BAIXA

Escala

1 / 300

Data

DECEMBRE'05

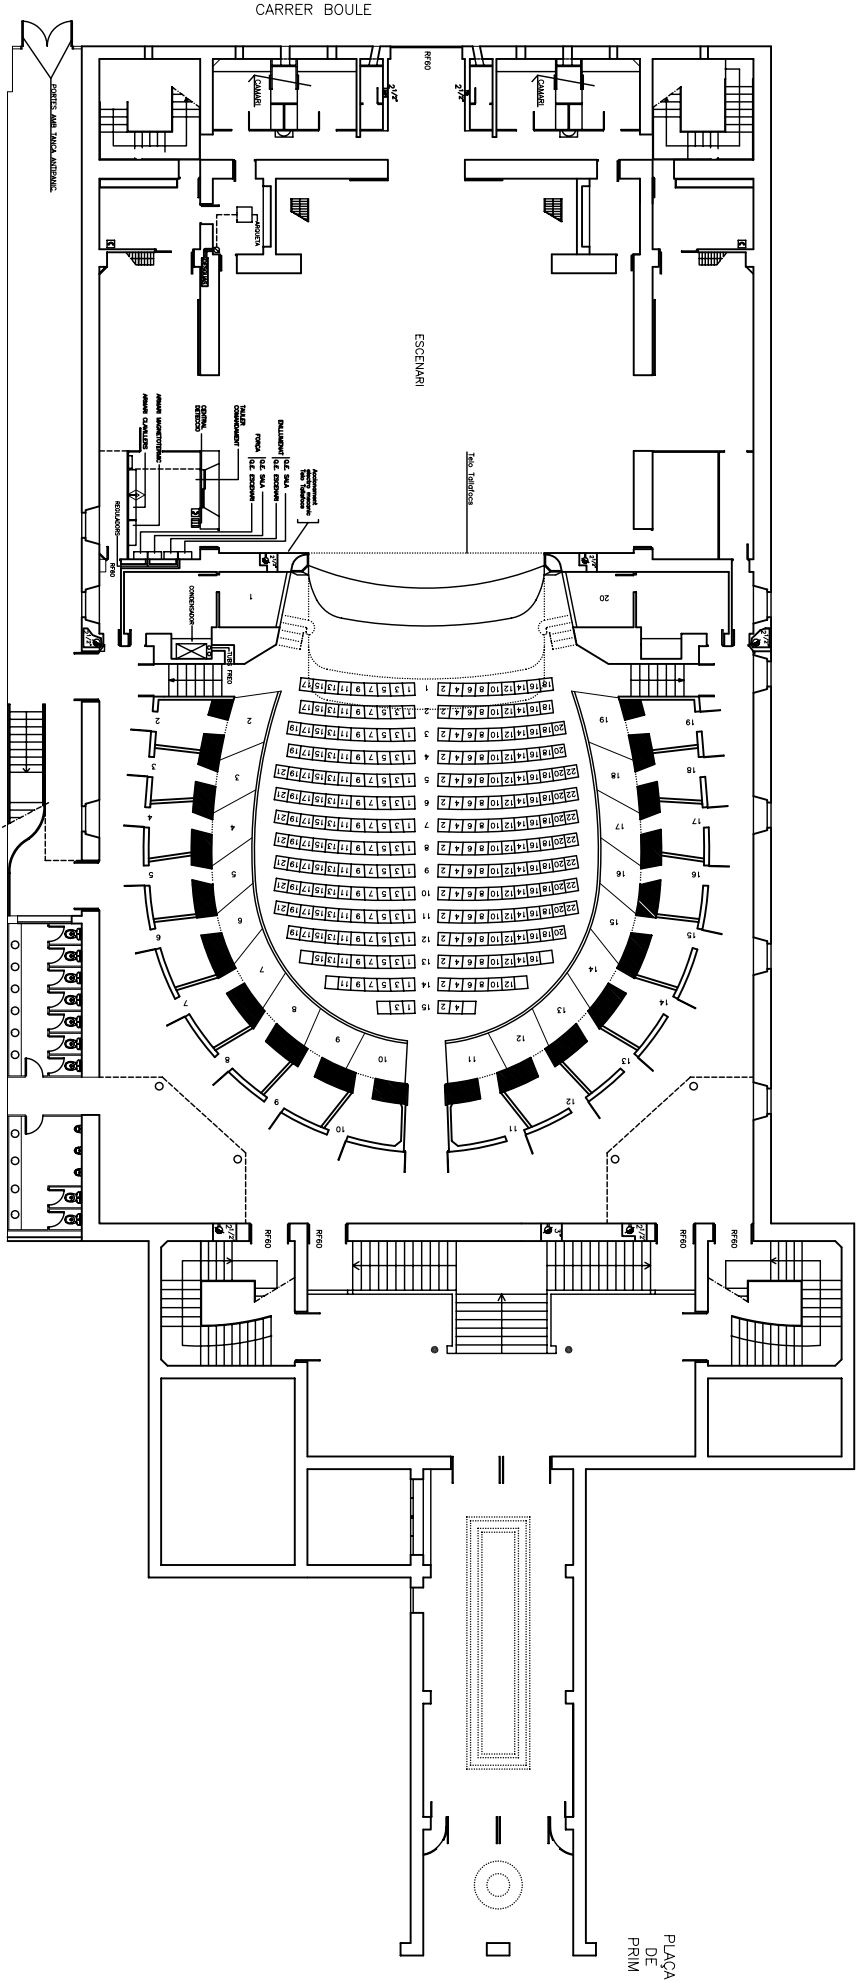

CARRER BOULE

CARRER JAMB JORDA ANDREU

ESCENARI

PLANTA BAIXA

PLAÇA
DE
PRIM