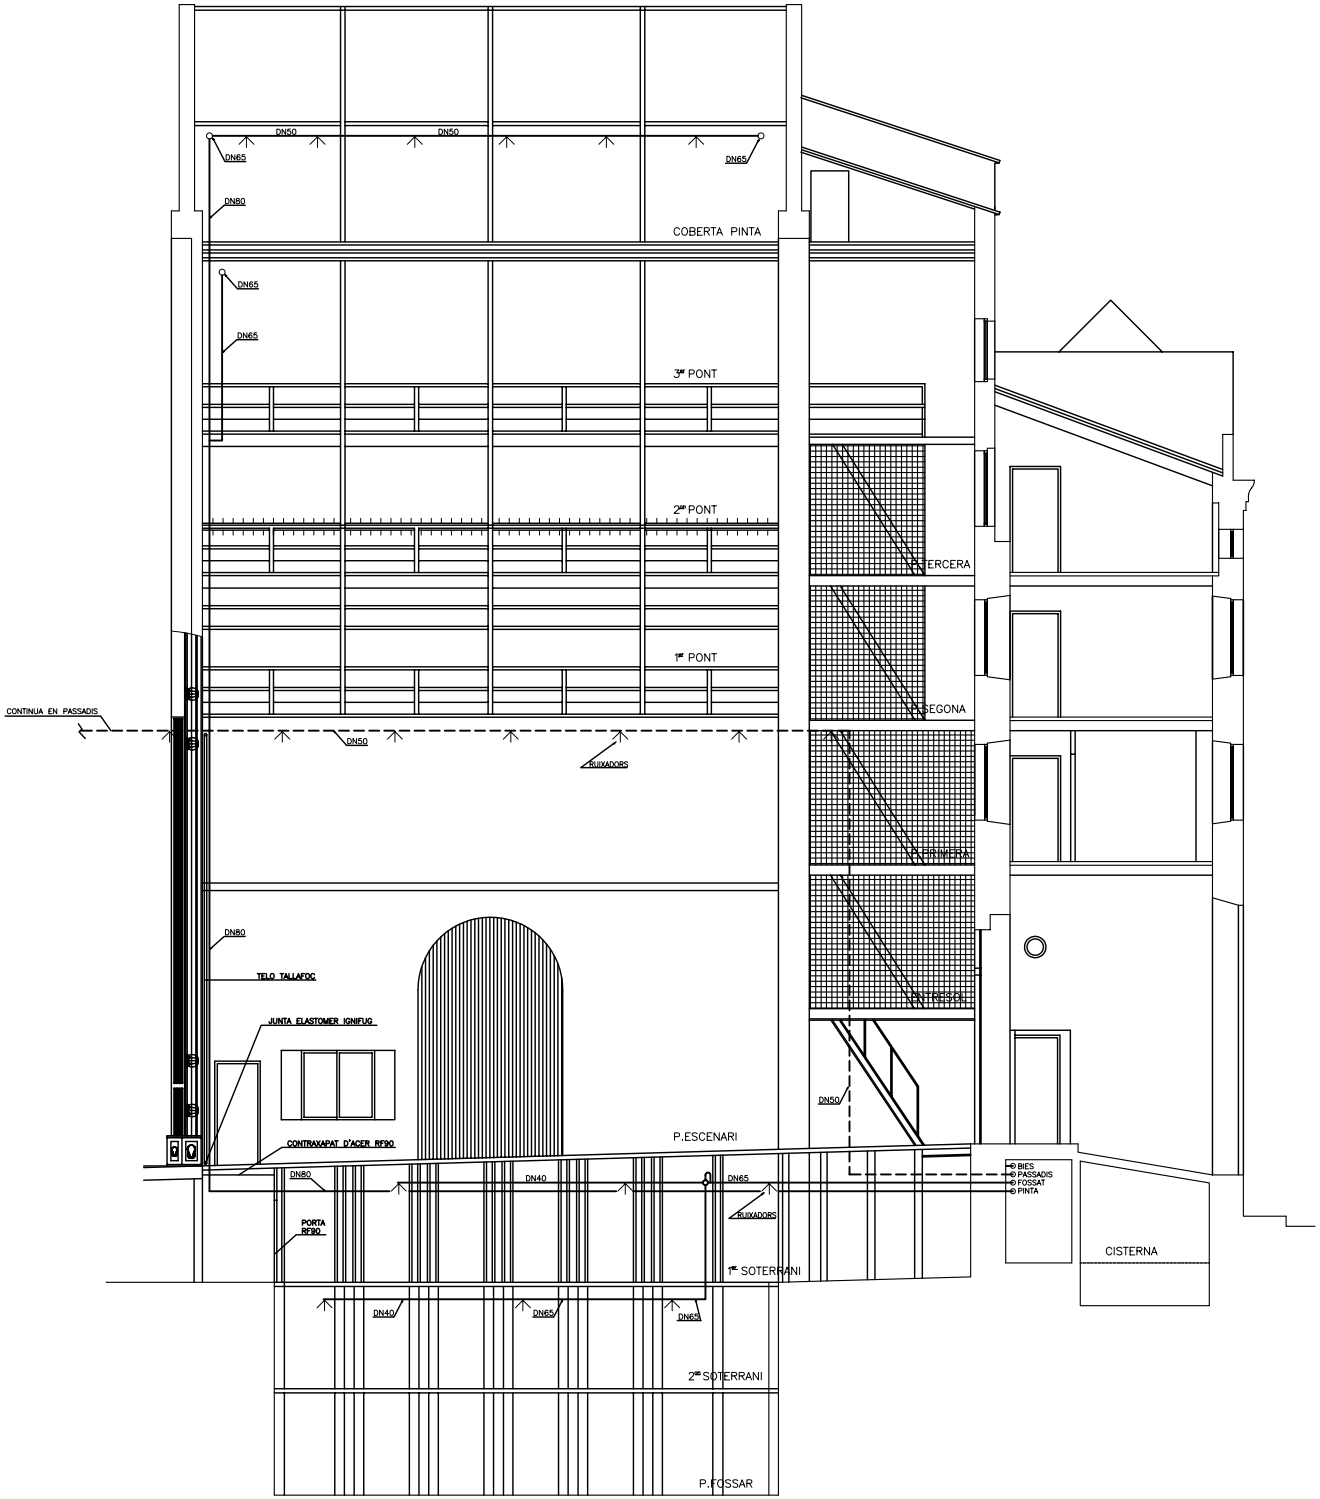

CONSORCI

TEATRE FORTUNY

Enginyer industrial

XAVIER IBARZ ALEGRIA

Plànol

SECCIÓ ESCENARI

Escala

1/300

Data

DECEMBRE'05